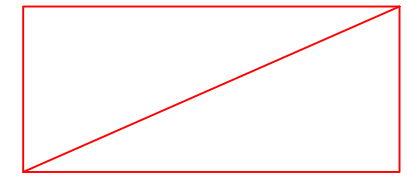


מחוז : ירושלים
נפה : ירושלים
המקום : בית שמש
גוש : 5887
חלקה :

מקרא

-  632 פתח קבר כפול (1,264)
-  790 פתח קבר בודד

לניון	לאישור	למכרז	לביצוע
☐	☐	☒	☐

לא לביצוע ללא קבלת היתר

פרויקט: בית עלמין בית שמש

מזמין העבודה: מועצה דתית בית שמש

נושא הגליון :

תוכנית חשמל בית עלמין בית שמש שלב ג		
מס	תיאור	תאריך
1		23.12.2025
2	עדכון תמהיל קבורה	01.04.2026
3	הוספת קברים	06.04.2026
4		

ק.מ. : 1:50	
תכנון	סמר
אישור	חוסני

אין לעשות כל שימוש בתכנית זו ואברעיונות
הגלומים בה ללא אישור בכתב מהמתכנן
אין לצקת ללא אישור המתכנן


סוג הבטון בכל חלקי המבנה ב-300



משרד : כפר ברטעה, ישוב בסמיה ת.ד. 54
פקס : 04-6666756
משרד: 04-666778
נייד: 050-4257564
email:hlaahandasa.ltd

מס גליון :

5-1

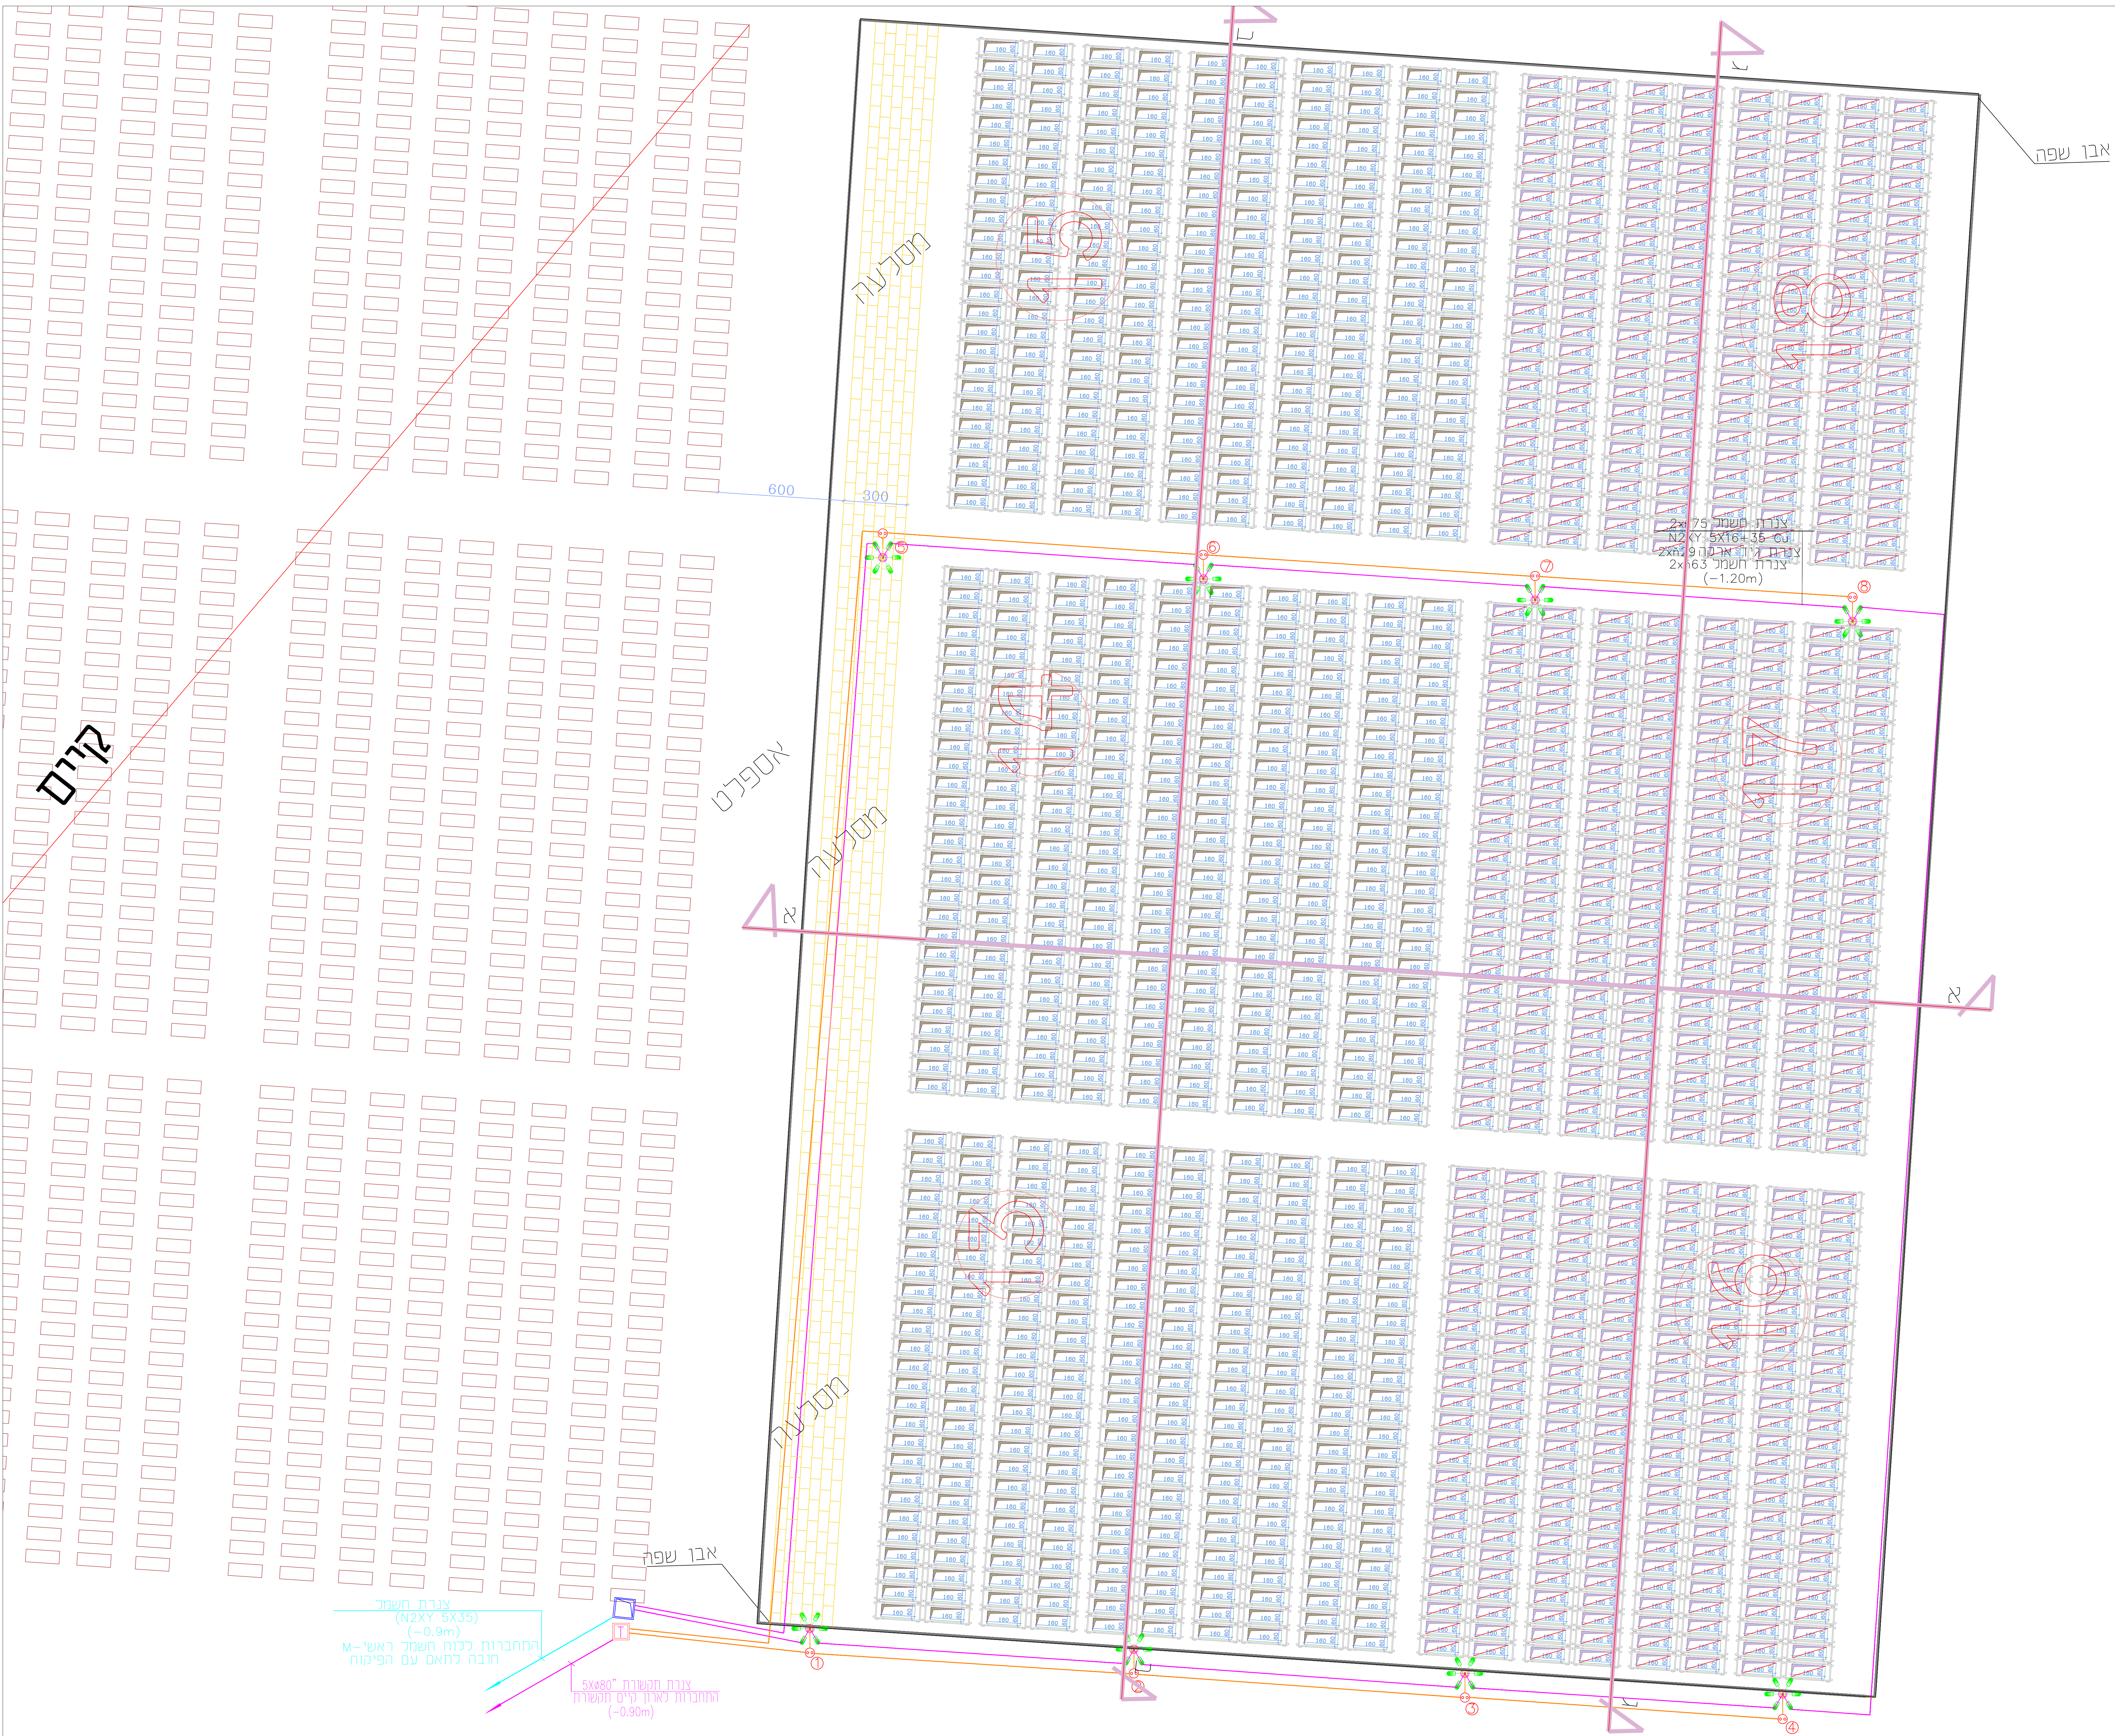

צנרת חשמל
(N2XY 5X35)
(-0.9m)
התחברות כלוח חשמל ראשי-M
חובה כחאם עם הפיקוח

צנרת חשמל
5x80" (N2XY 5X35)
(-0.90m)
התחברות לארון תאים חשמל